


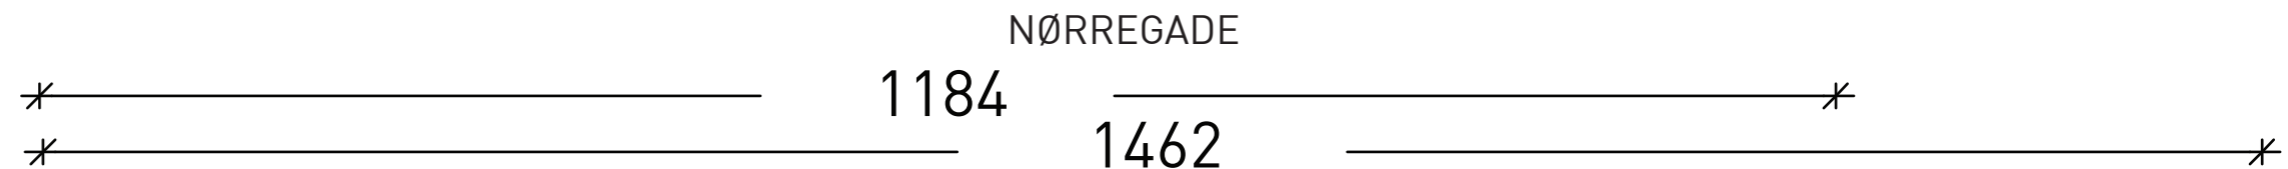



FOLKETEATRET
SNORELOFTET
PLAN

MAJ 2018
MÅLESTOK 1:50



- 
 KABELBAKKE
- 
 VENTILATION
 (MIN.H:242)
- 
 SPOTS
 (H:260)
- 
 50MM OPHÆNGSRØR
 (h:256-263)

FOLKETEATRET
SNORELOFTET
SNIT

MAJ 2018
MÅLESTOK 1:50

