
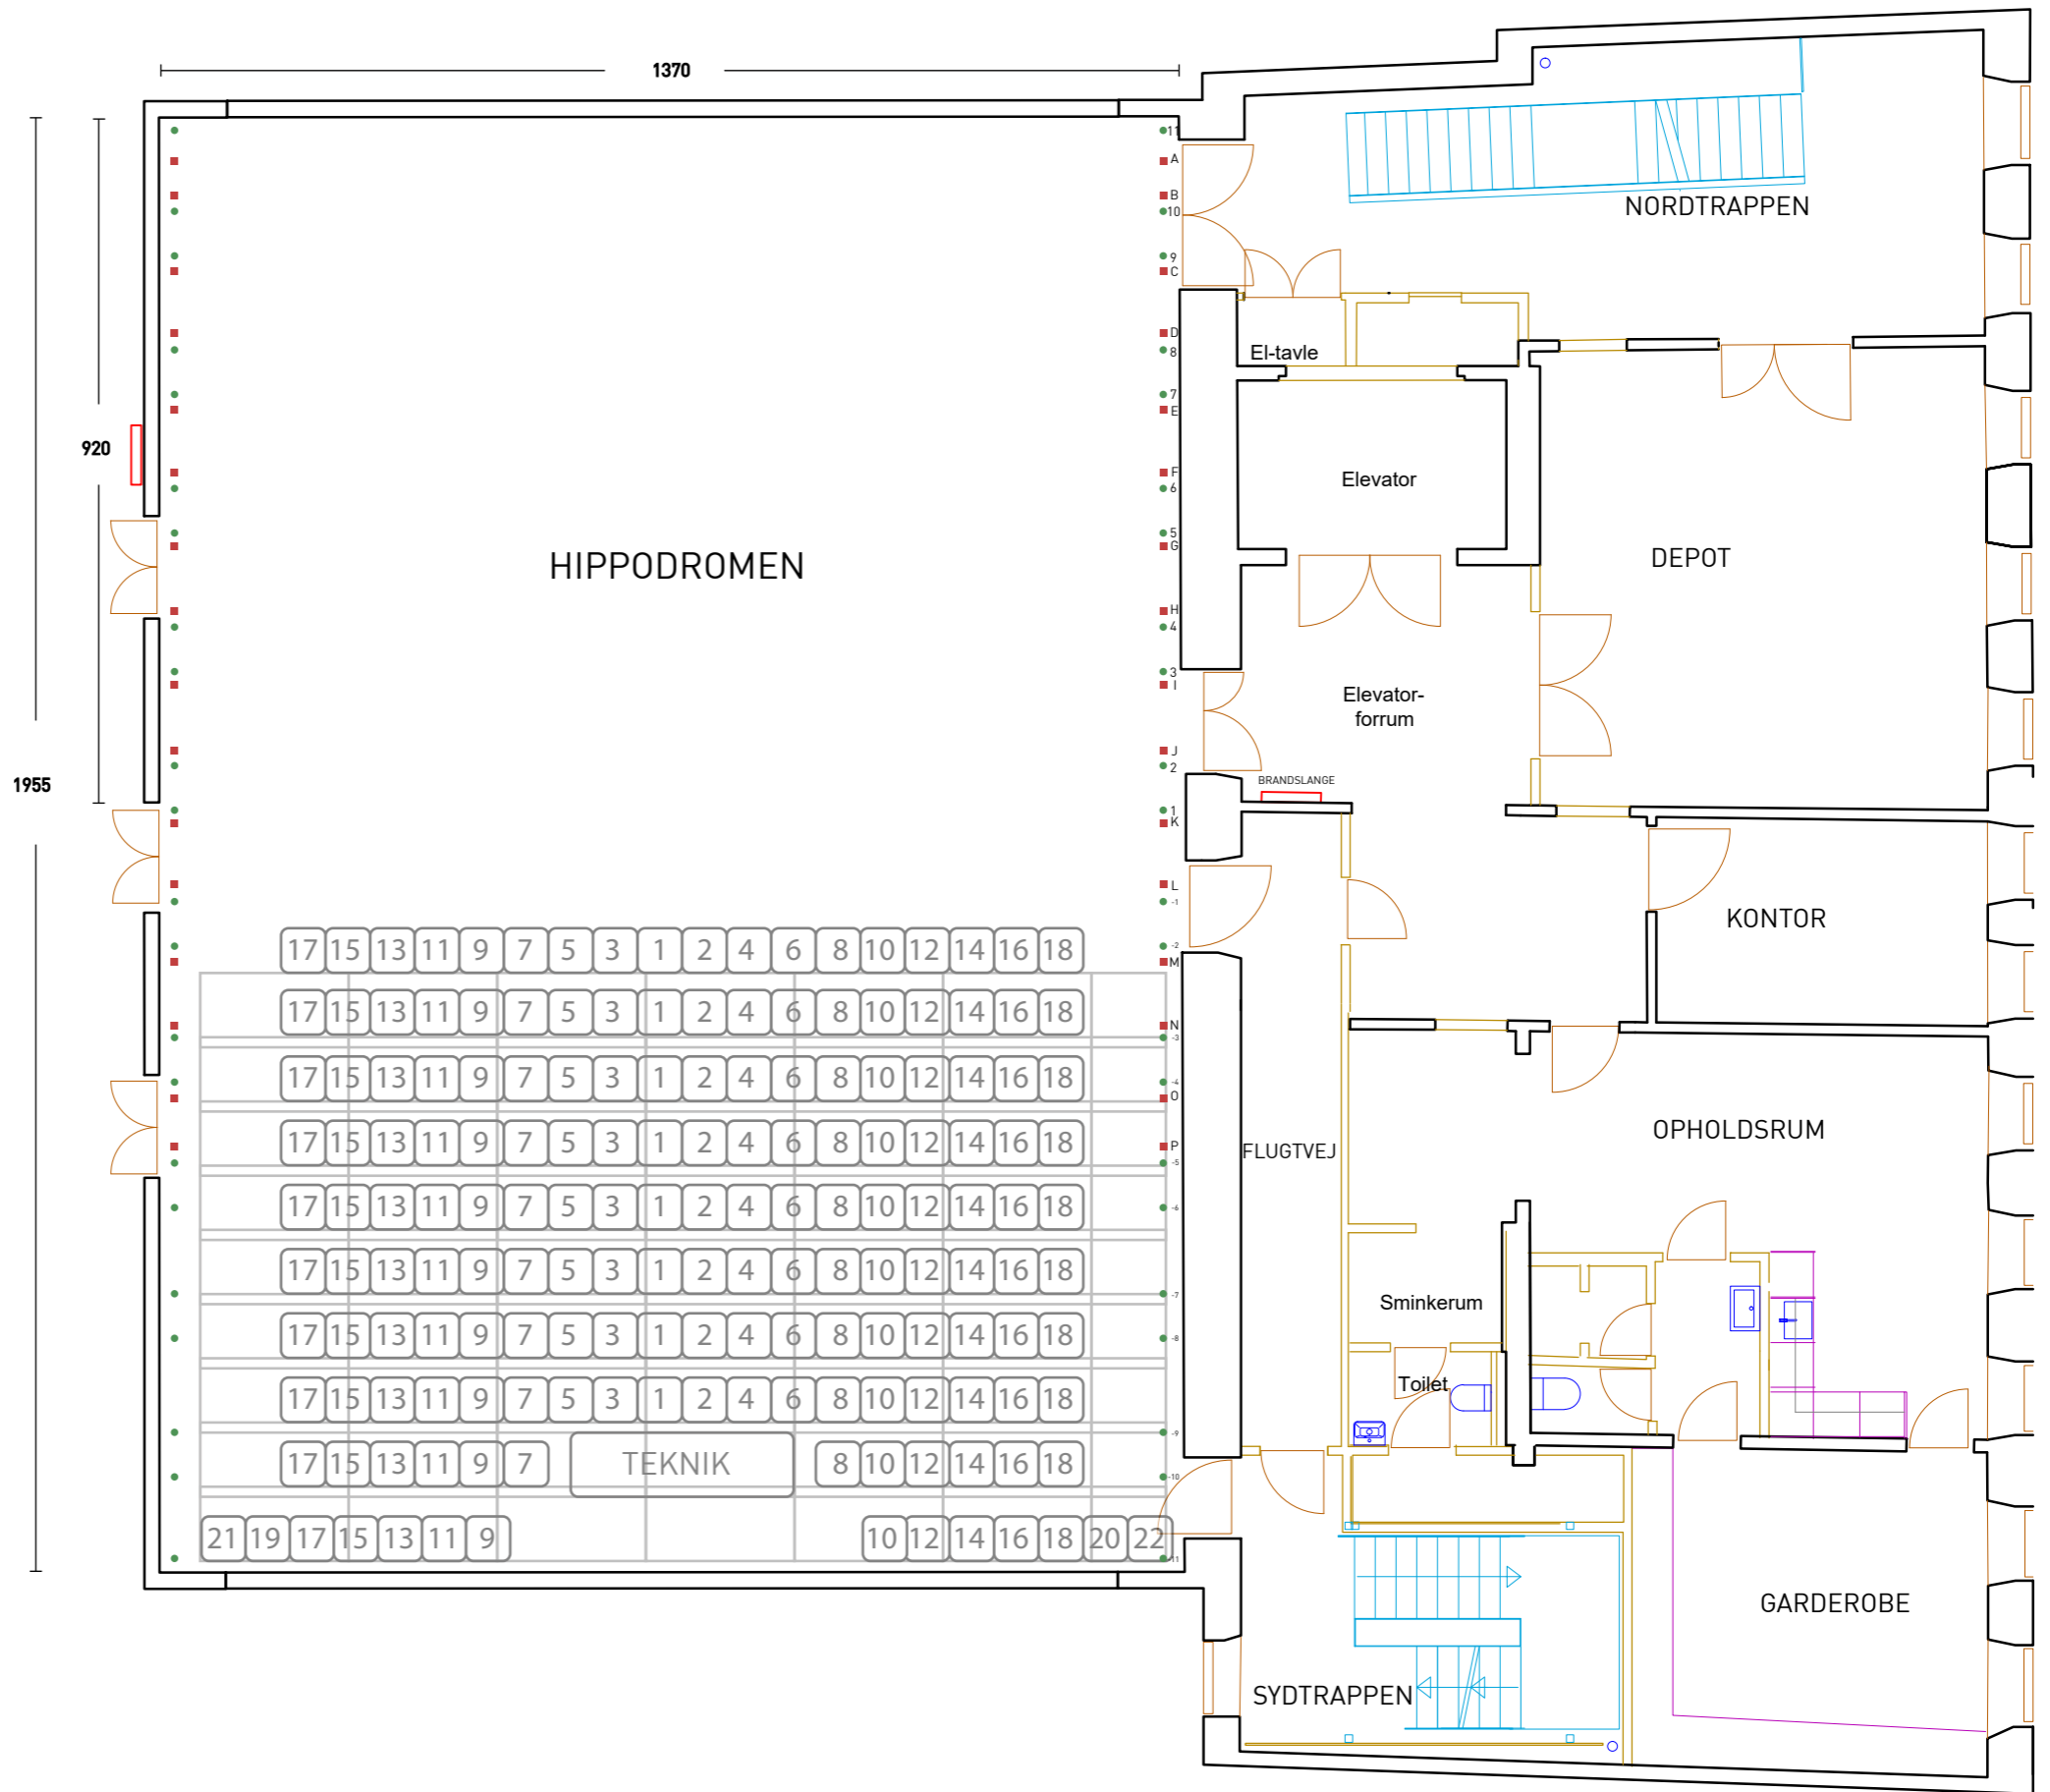


HIPPODROMEN

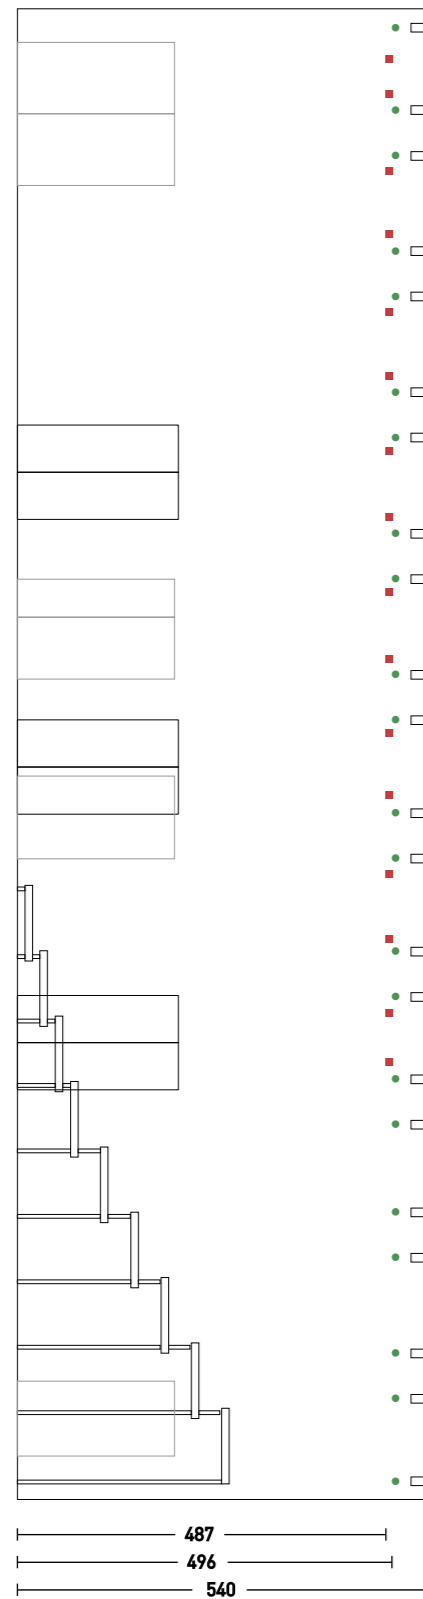

HIPPODROMEN 1:100 FOLKETEATRET

- A-P ER EL-TRÆK
- 1-11 ER FASTMONTEREDE RØR