
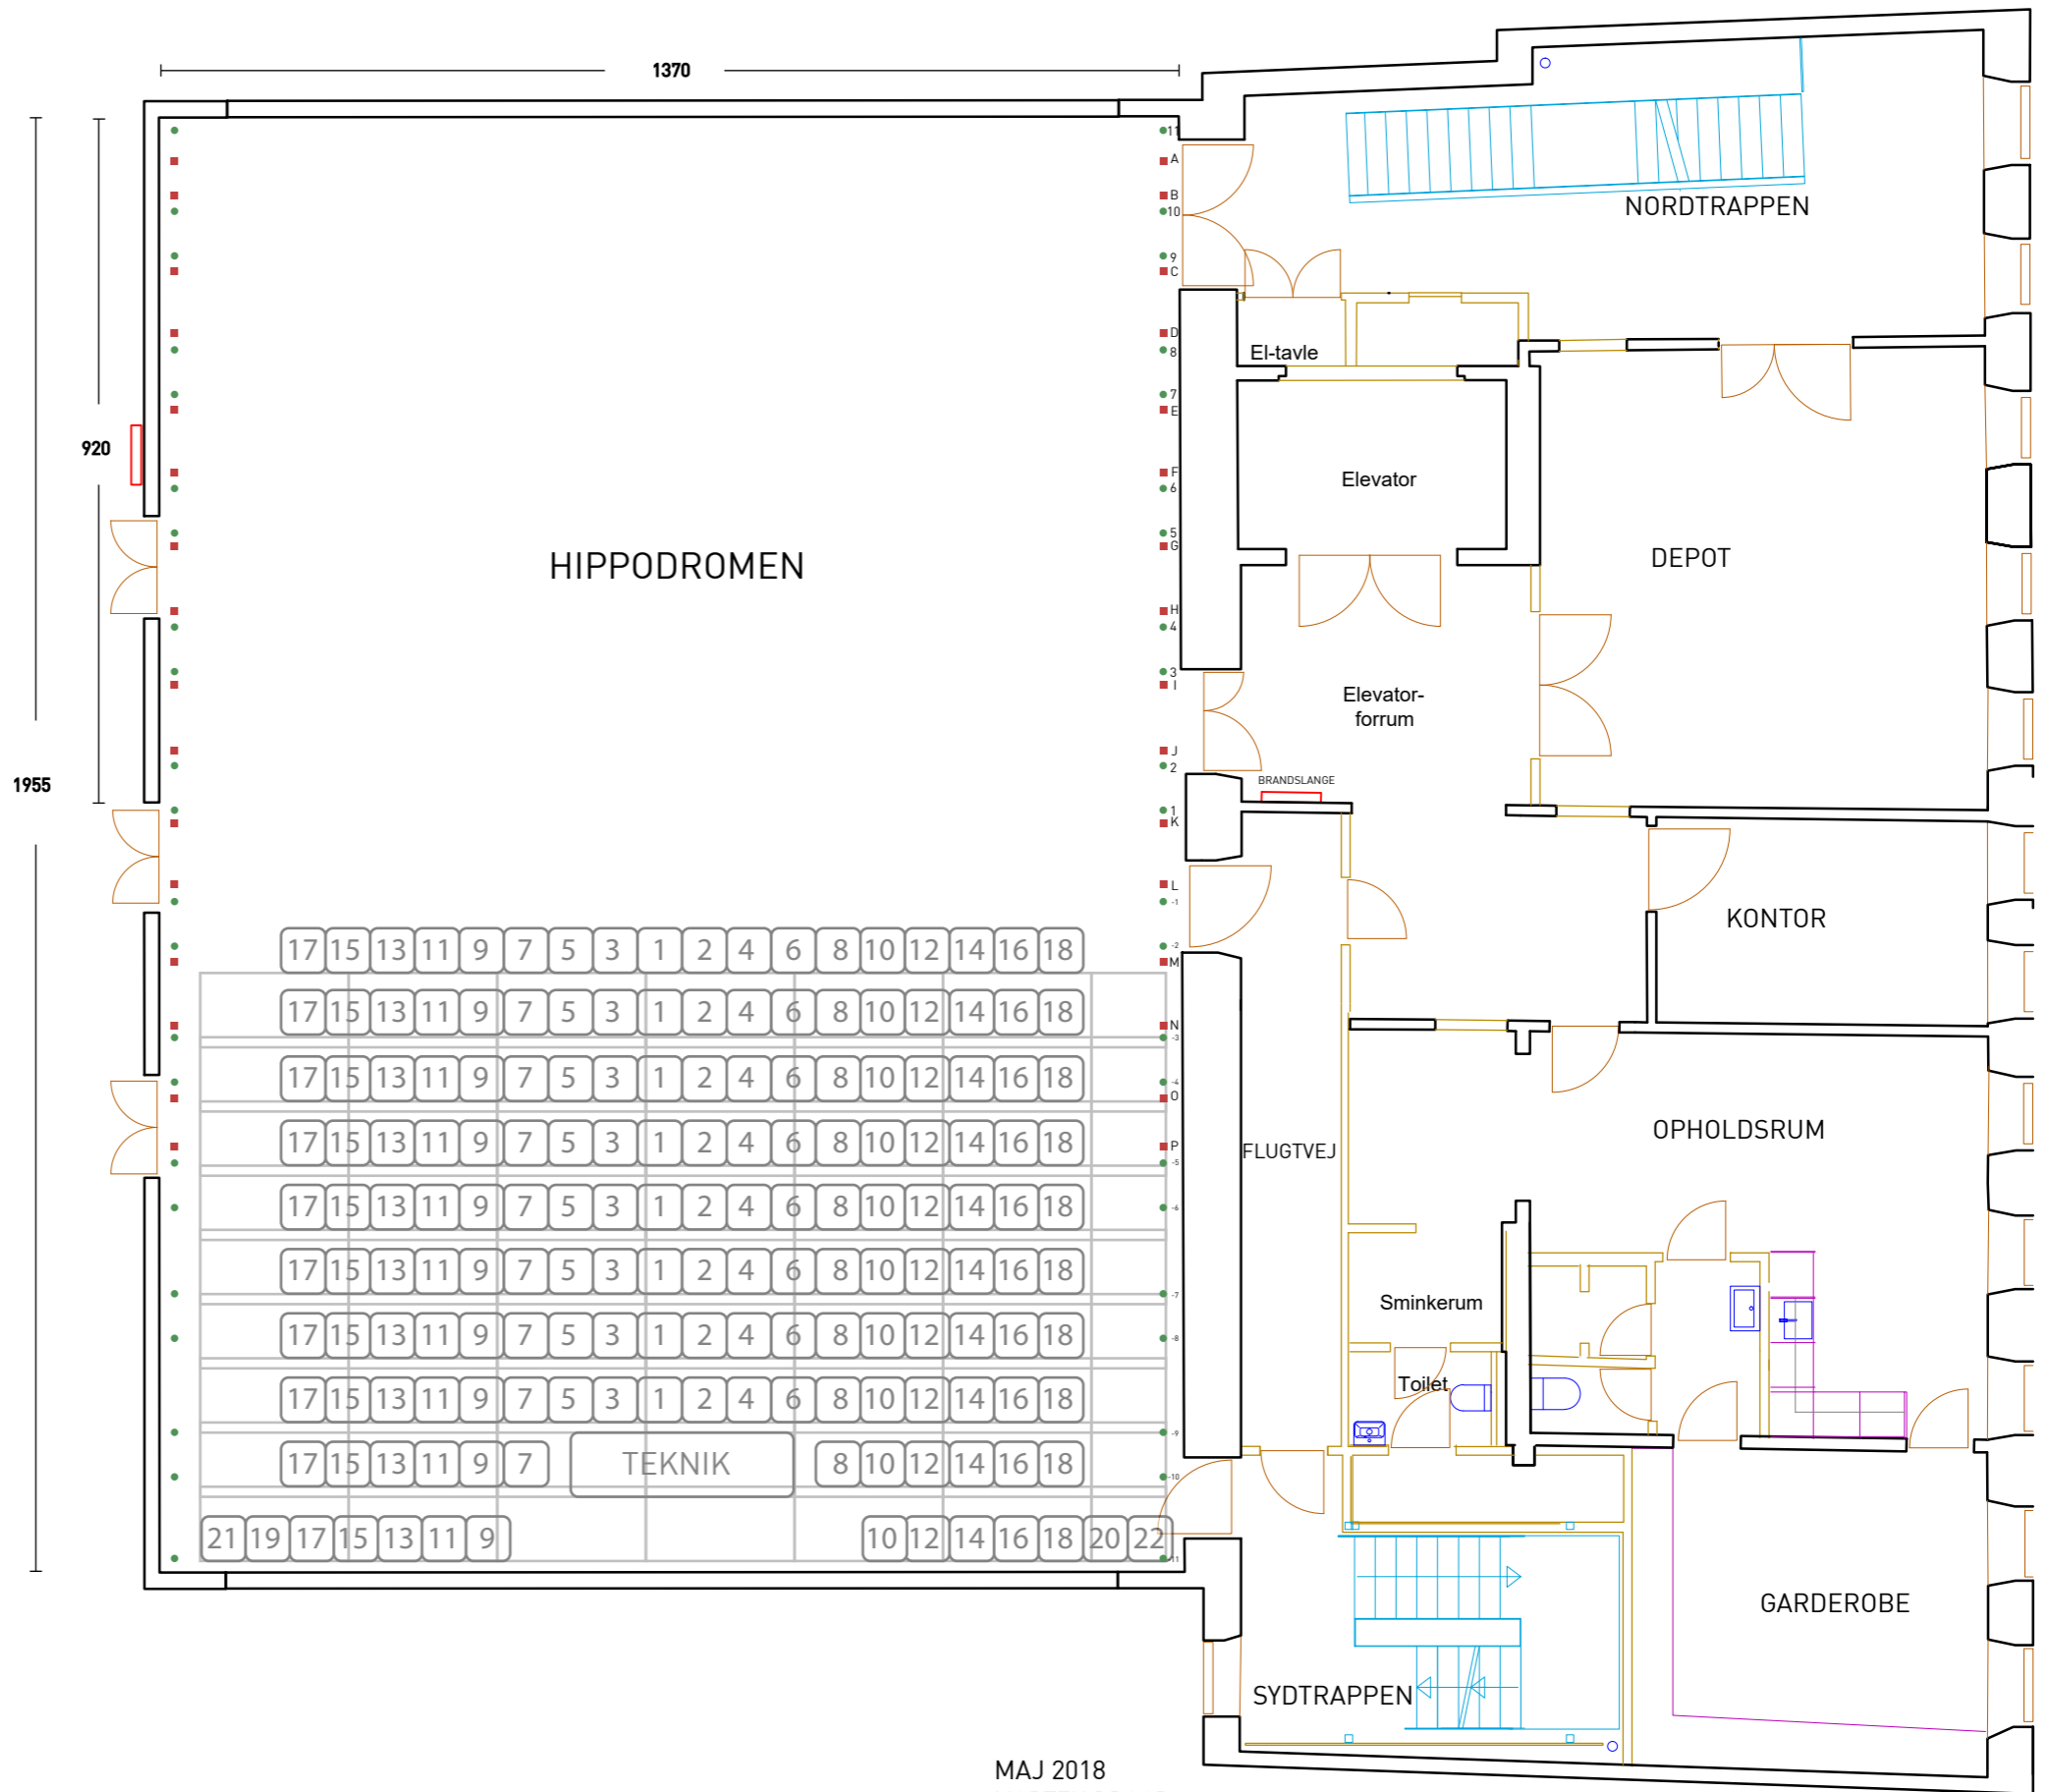


HIPPODROMEN

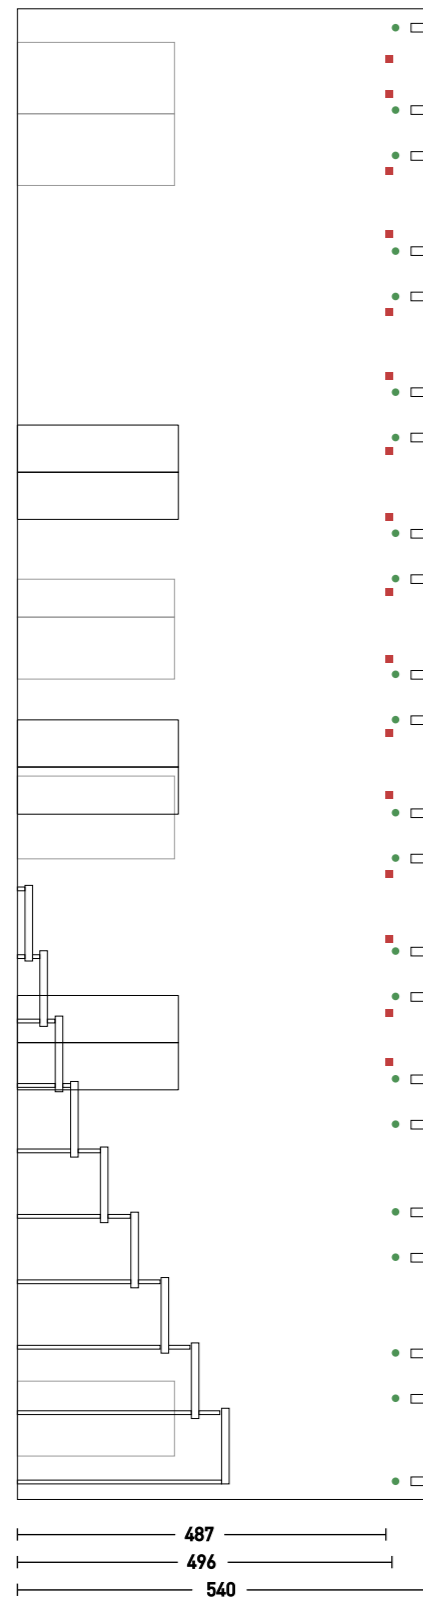

MAJ 2018
MORTEN DROOB

HIPPODROMEN 1:100 FOLKETEATRET

- A-P ER EL-TRÆK
- 1-11 ER FASTMONTEREDE RØR